

ООО "Свой Дом - Дизайн"



*Индивидуальный жилой дом
10-036*

Эскизный проект

ОБРАЗЕЦ

2010

Общие данные.

Ведомость чертежей основного комплекта		
№ пп	Наименование	Примечание
01	Общие данные	
02	Вид 1	
03	Вид 2	
04	Вид 3	
05	Вид 4	
06	Вид 5	
07	План 1 этажа	
08	План мансарды	
09	Фасад 1-5, Фасад 5-1	
10	Фасад А-Г	
11	Фасад Г-А	
12	Разрез 1-1, Разрез 2-2	
13	Разрез 3-3	
14	Разрез 4-4	
15	План кровли	

1. Эскизный проект жилого дома разработан для строительства в г. Ногинске Московской области на основании утвержденных заказчиком объемно-планировочных решений и технического задания на проектирование.

Уровень ответственности здания: II

Степень огнестойкости: V

2. Проектом предусмотрены следующие конструктивные решения:

- фундамент - на буронабивных сваях с монолитным ж/б ростверком
- наружные стены - кладка из блоков из ячеистого бетона с наружной облицовкой лицевым керамическим кирпичом
- внутренние несущие стены и перегородки 1 этажа - кладка из силикатного полуторного кирпича, на мансарде перегородки - каркасные.
- перекрытия - цокольное: сборное ж/б
 - 1 этажа: по деревянным балкам с главными металлическими балками
 - 2 этажа - совмещенное со стропильной системой
- кровля - металлочерепица

Общая площадь дома: 234,21 м²

№	10-036
Лист	002
Дата	28.05.10
Формат А3	



ОБРАЗЕЦ

№	10-036
Лист	003
Дата	28.05.10
Формат А3	



ОБРАЗЕЦ

№	10-036
Лист	004
Дата	28.05.10
Формат А3	




ОБРАЩЕНО

№	10-036
Лист	005
Дата	28.05.10
Формат А3	



ОБРАЗЕЦ


№	10-036
Лист	006
Дата	28.05.10
Формат А3	

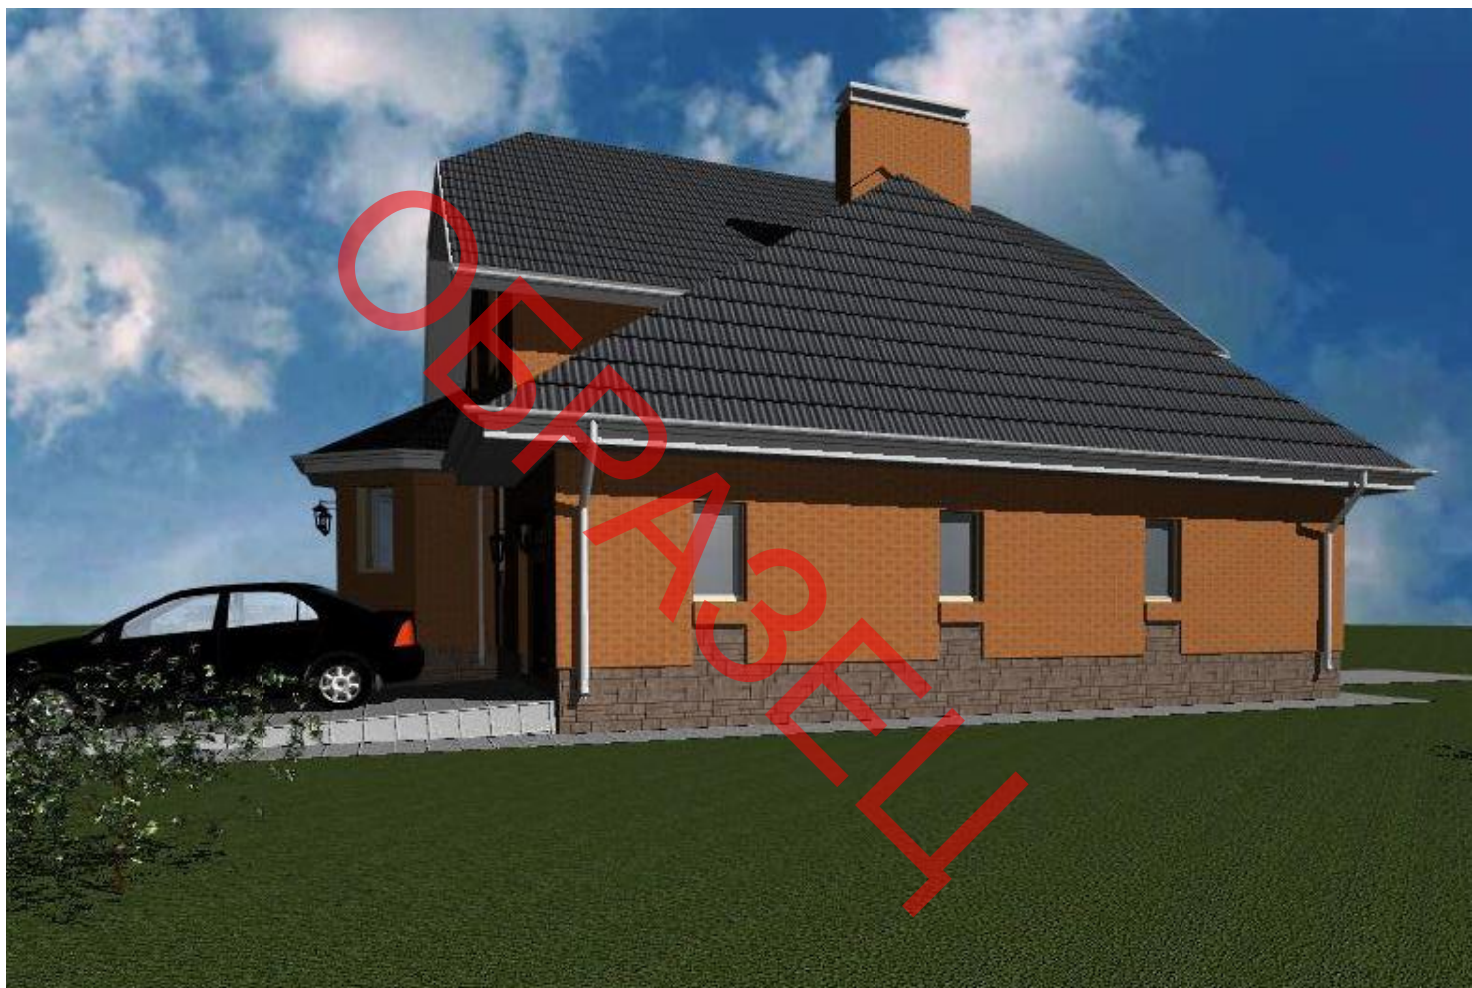

ОБРАЗЕЦ

№	10-036
Лист	008
Дата	28.05.10
Формат А3	

План мансарды М1:100

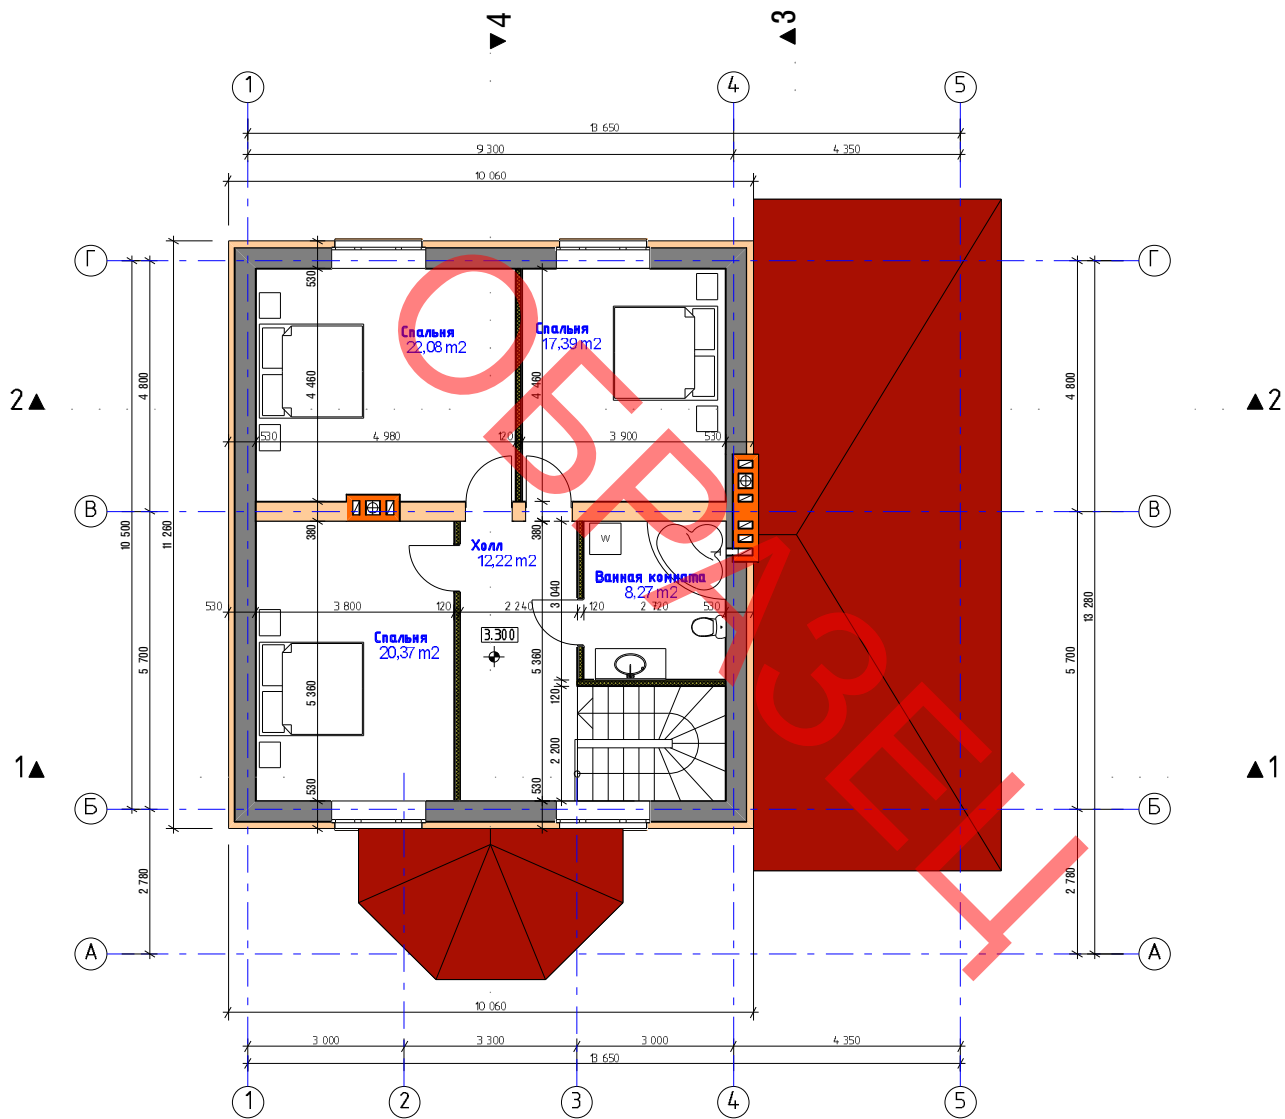


ОБРАЗЕЦ

№	10-036
Лист	009
Дата	28.05.10
Формат А3	

Фасад 1-5 М1:100


Фасад 5-1 М1:100

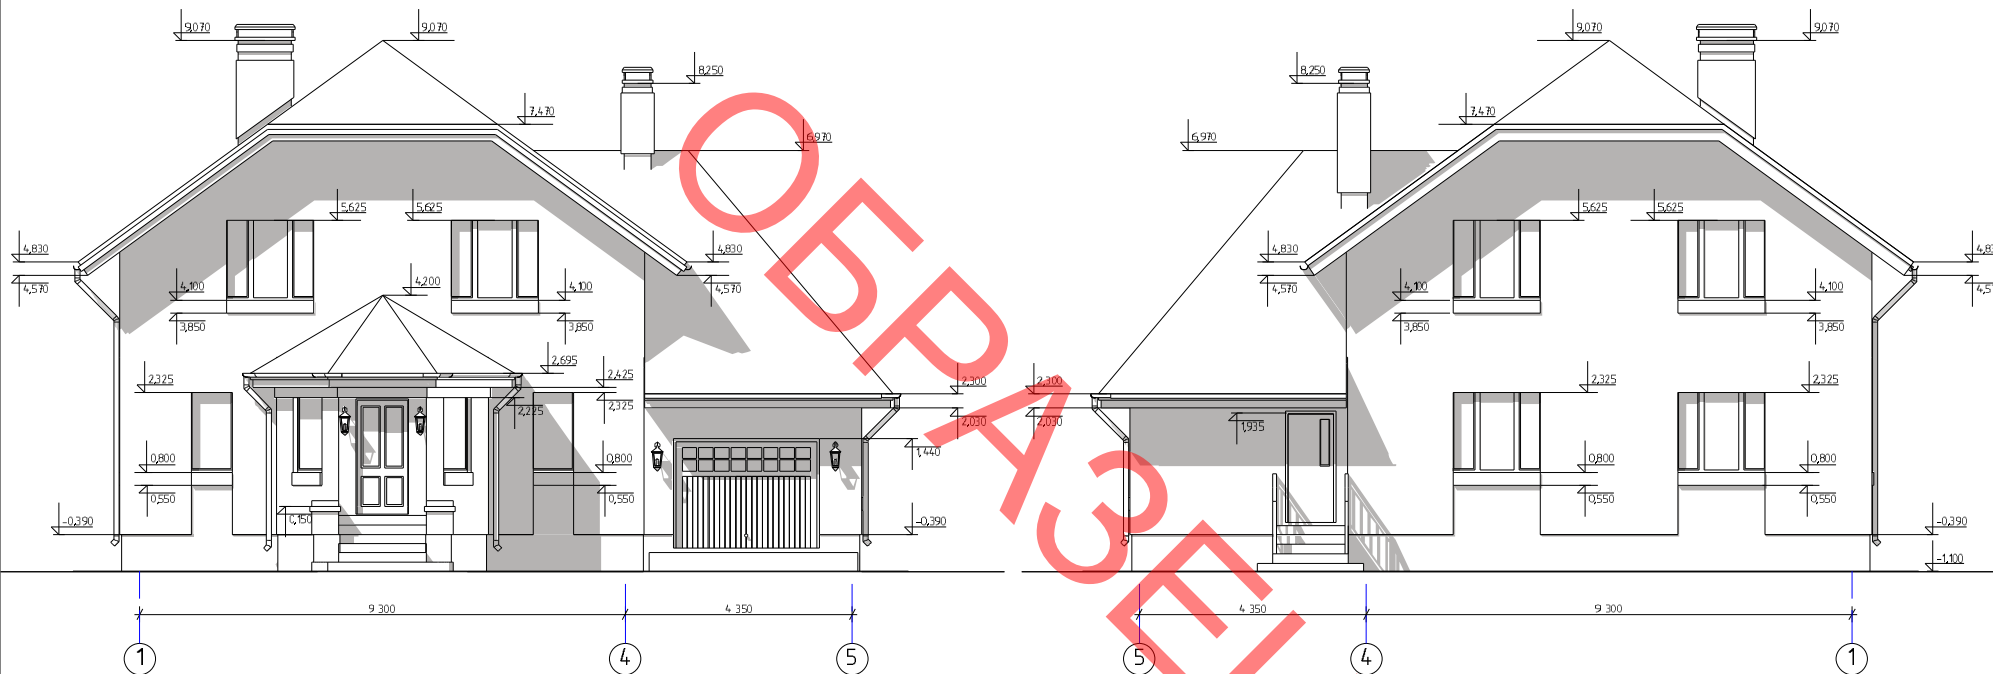

ОБРАЗЕЦ

№	10-036
Лист	010
Дата	28.05.10
Формат А3	


Фасад А-Г М1:100

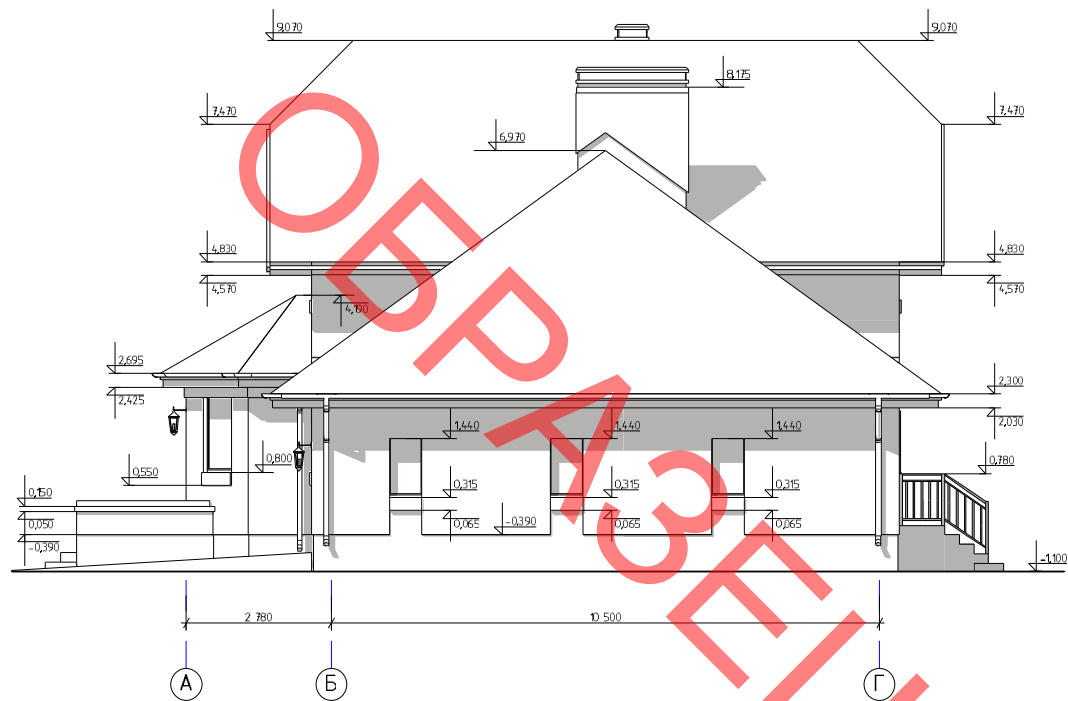

ОБРАЗЕЦ

№	10-036
Лист	011
Дата	28.05.10
Формат А3	


Фасад Г-А 1:100

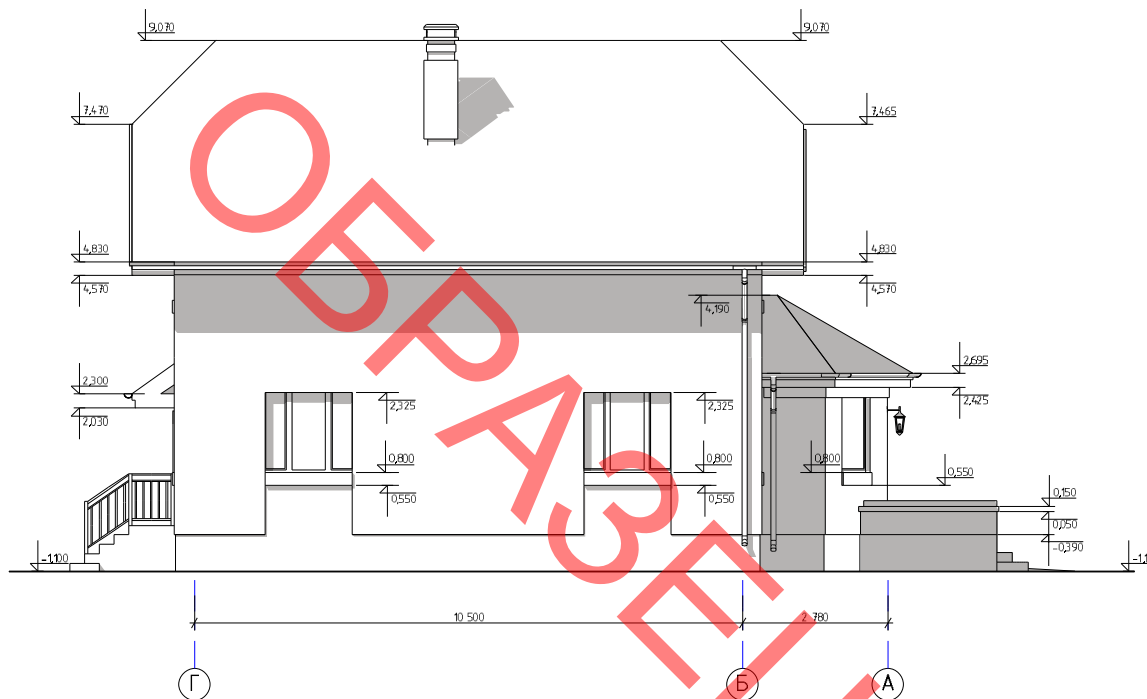


ОБРАЗЕЦ

№	10-036
Лист	012
Дата	28.05.10
Формат	A3

Разрез 1-1 М1:100

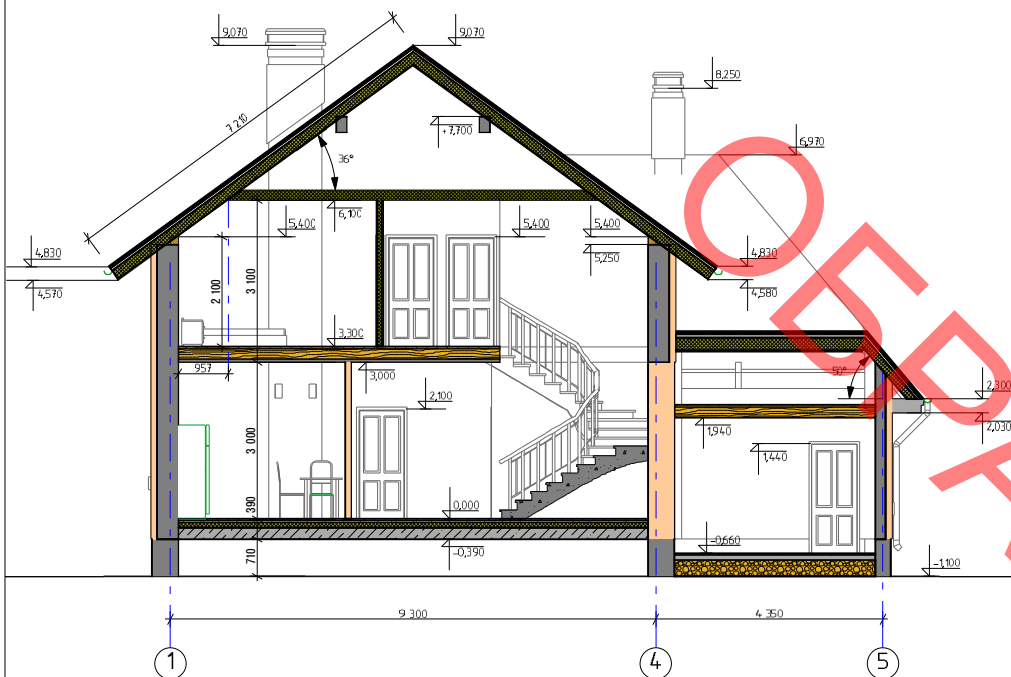


Разрез 2-2 М1:100

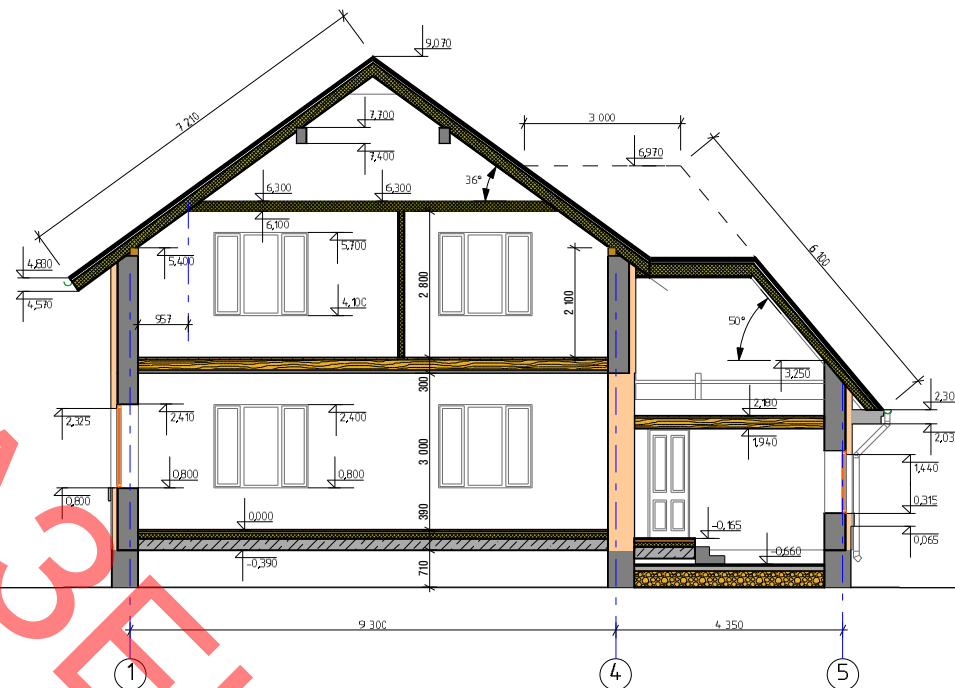

ОБРАЗЕЦ

№	10-036
Лист	013
Дата	28.05.10
Формат А3	


Разрез 3-3 М1:100

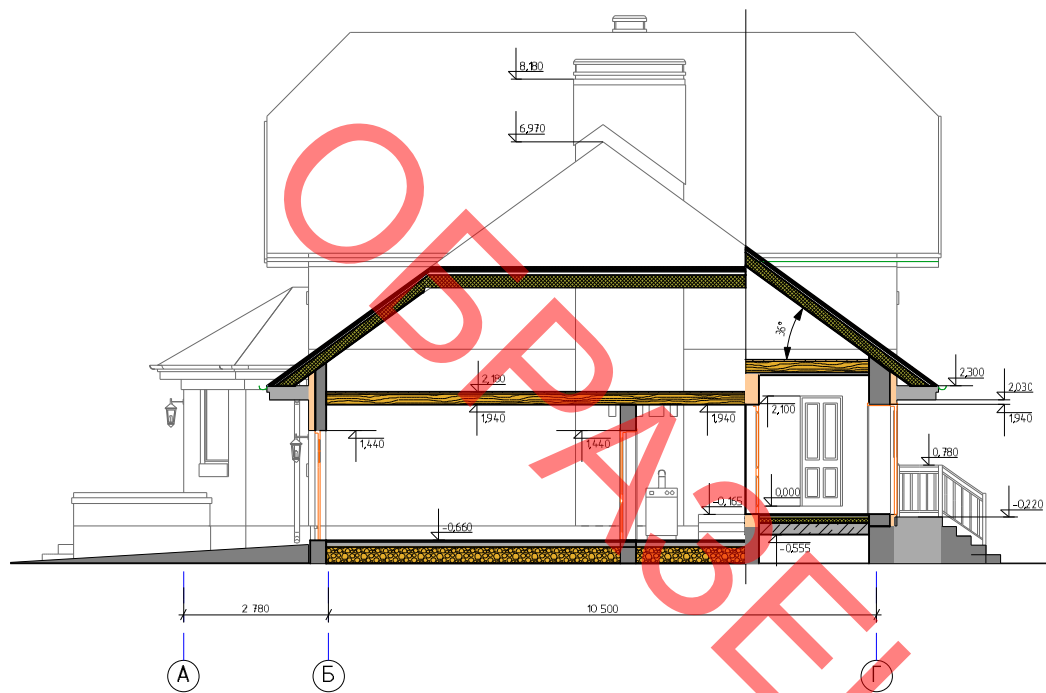

ОБРАЗЕЦ

№	10-036
Лист	014
Дата	28.05.10
Формат А3	

Разрез 4-4 М1:100

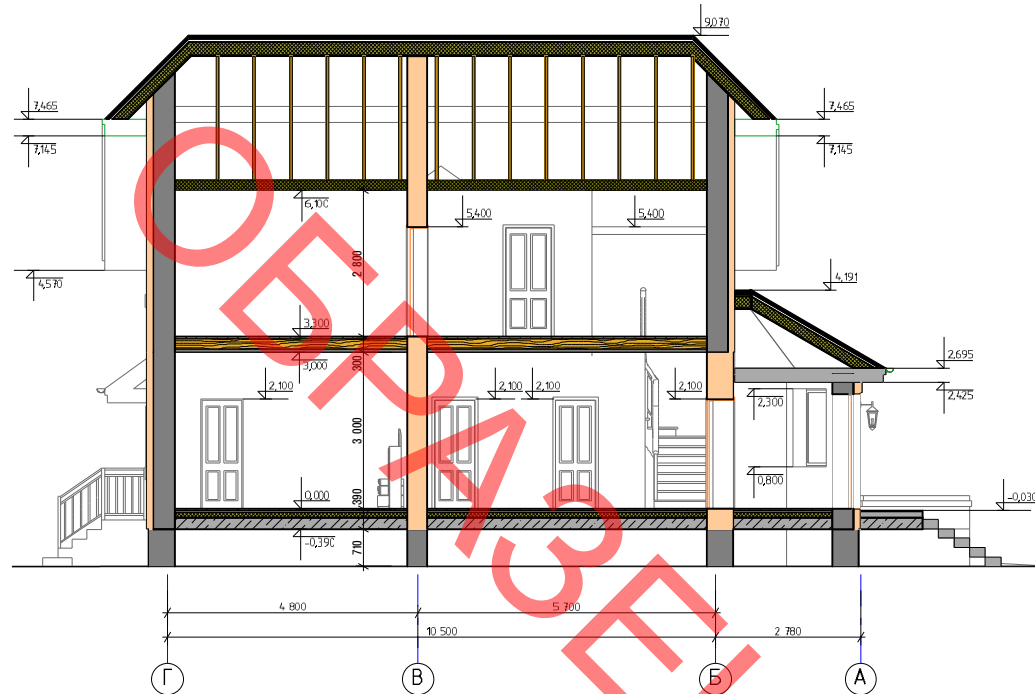

ОБРАЩЕЦ

